
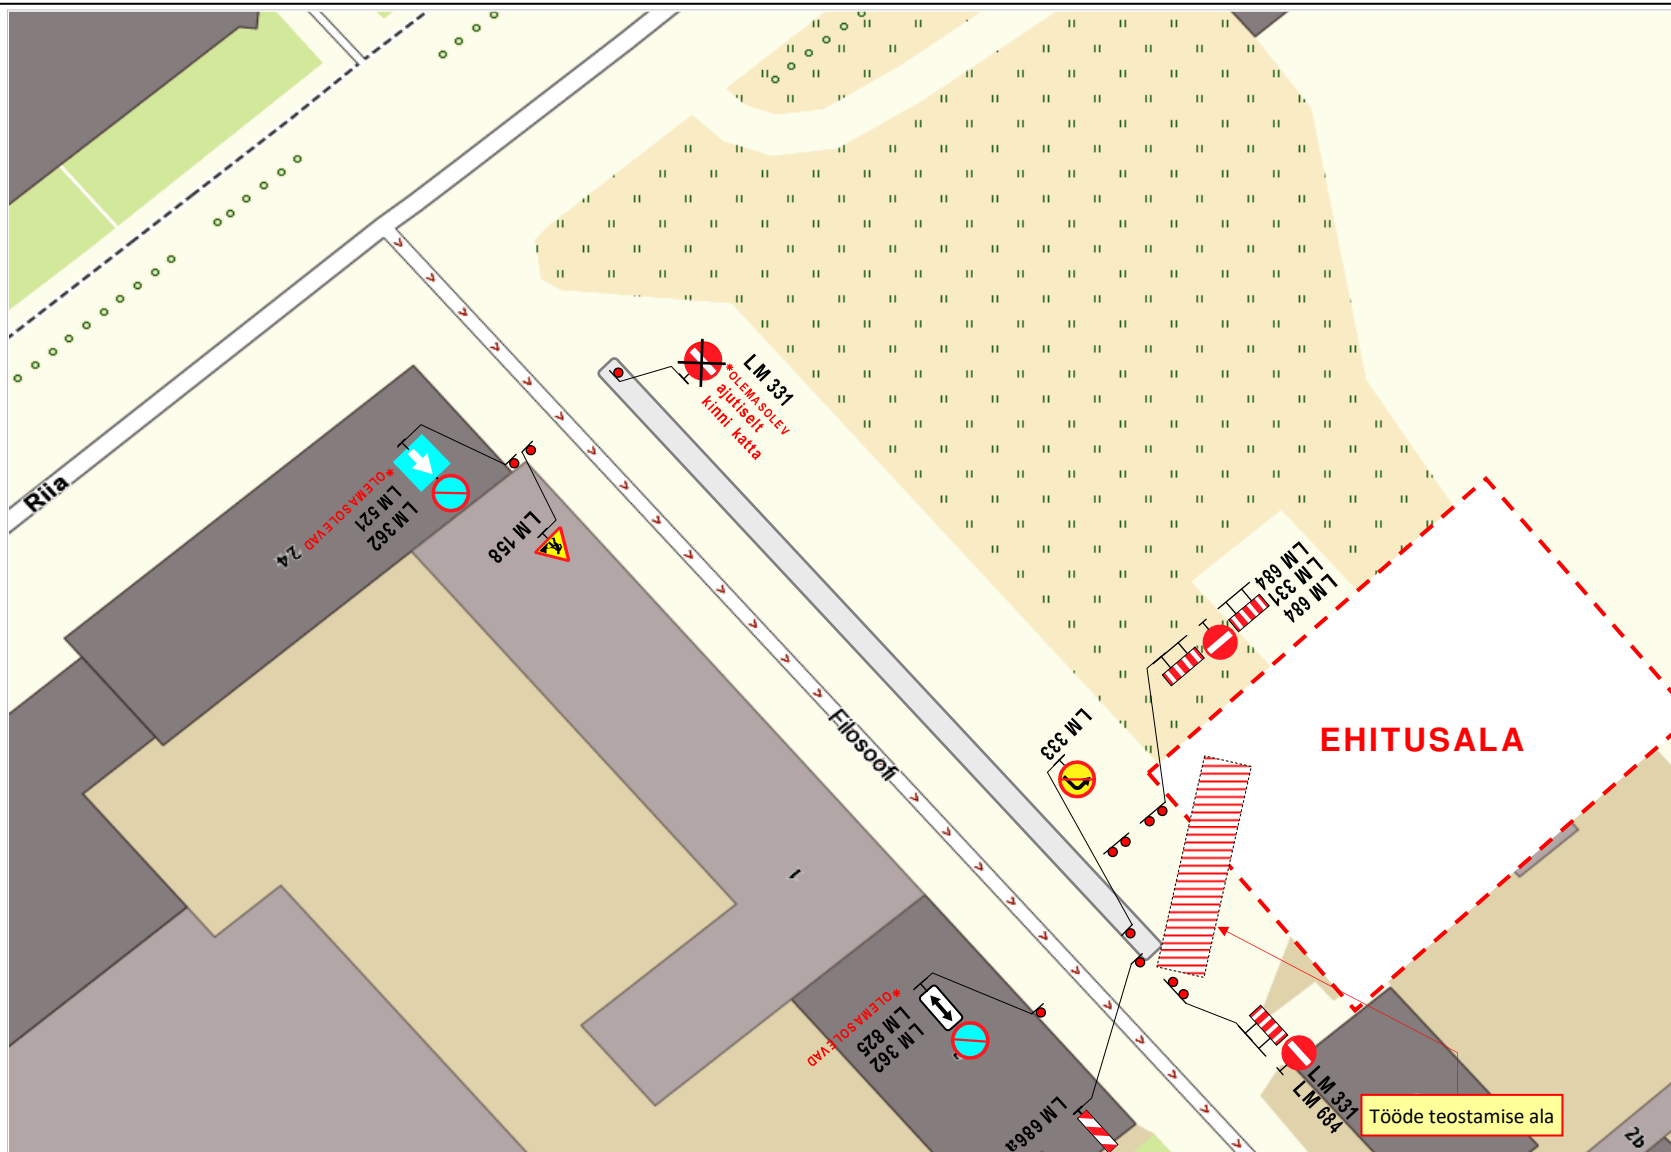


Joonis: 1

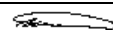


**Märkus:**

1. Joonisel toodud ajutiste liikluskorraldusvahendite paigaldamisel, liikluse korraldamisel ja tööde teostamisel lähtuda majandus- ja taristuministri 13.07.2015 määrusest nr 90 "Liikluskorralduse nõuded teetöödel".

<p><b>OÜ STOPP</b>                  Sepa 17 c, Tartu 51013                  tel: 50 14 029                  e-mail: <a href="mailto:stoppov@hot.ee">stoppov@hot.ee</a>                  Majandustegevusteadete nr: ELK000059</p>		<p><b>LIIKLUSKORRALDUSE PROJEKT</b></p>	
<p><b>Tööde teostamise koht:</b>                  Filosoofi tn, Filosoofi tn 3 ees, Tartu linn.</p>		<p><b>Tööde teostamise koht:</b>                  Filosoofi tn, Filosoofi tn 3 ees, Tartu linn.</p>	
<p><b>Koostas:</b>                  M. Loost  Teehoiutööde pädevustunnistus nr 1-0016</p>		<p><b>Tööd teostab:</b>                  OÜ Giga Ehitus, Valguse tee 4, Lohkva, Luunja vald, Tartu mk.</p>	
<p><b>Tööde algus:</b> 28.11.17.a. kell: 8.15</p>		<p><b>Tööde lõpp:</b> 28.11.17.a.</p>	
<p><b>Liiklusohutuse ja antud projektiga kehtestatud liikluskorraldusnõuete eest vastutav isik:</b>  <b>MARGUS VARES</b></p>			
<p>tel: 51 37 57 8</p>		<p>kuup:</p>	<p>alkiri:</p>

Joonis: 2

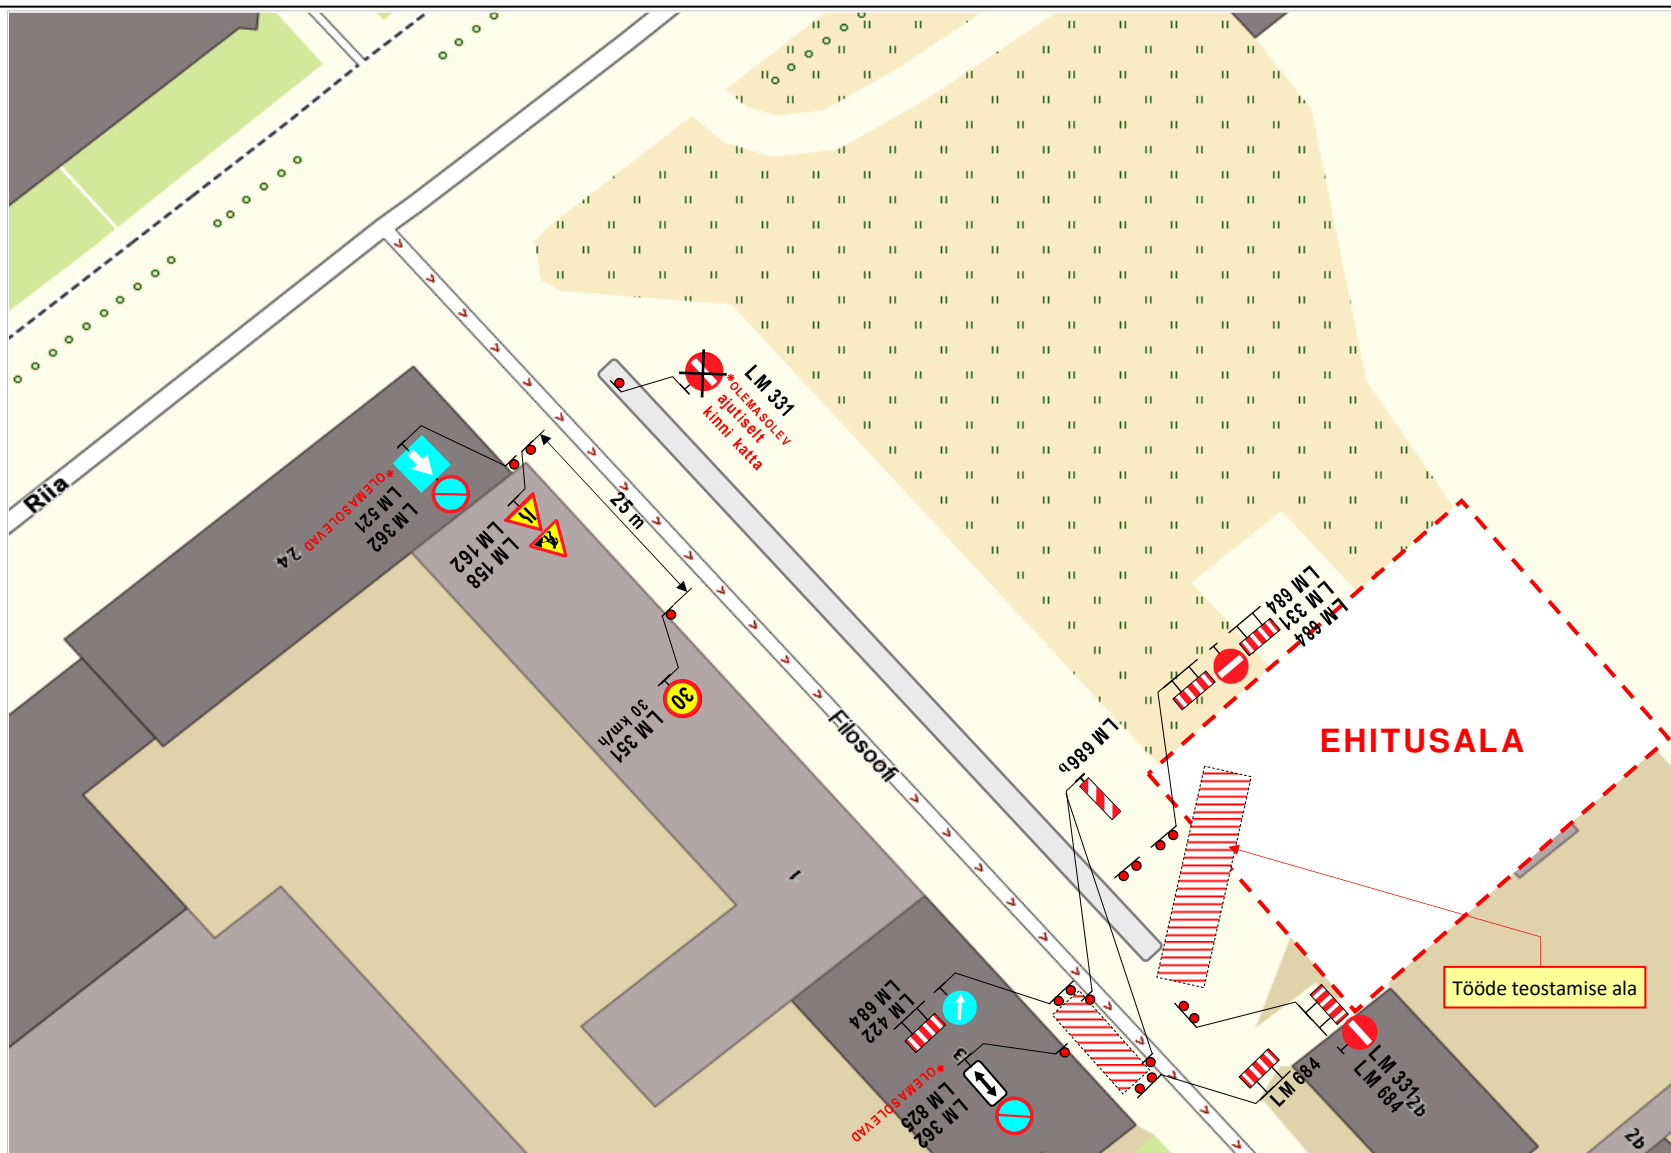

**OÜ STOPP**

Sepa 17 c, Tartu 51013  
 tel: 50 14 029  
 e-mail: [stoppoy@hotmail.ee](mailto:stoppoy@hotmail.ee)  
 Majandustegevusteade nr:  
 ELK000059



**LIIKLUSKORRALDUSE PROJEKT**

**Tööde teostamise koht:**  
 Filosoofi tn, Filosoofi tn 3 ees, Tartu linn.


<b>Koostas:</b>	M. Loost	Teehoiutööde pädevustunnistus nr 1-0016
<b>Töid teostab:</b>	OÜ Giga Ehitus, Valguse tee 4, Lohkva, Luunja vald, Tartu mk.	
<b>Tööde algus:</b>	29.11.17.a. kell: 8.15	<b>Tööde lõpp:</b> 29.11.17.a.
<b>Liiklusohutuse ja antud projektiga kehtestatud liikluskorraldusnõuete eest vastutav isik:</b> <b>MARGUS VARES</b>		
<b>tel:</b>	51 37 57 8	<b>kuup:</b>
		<b>allkiri:</b>

**Märkused:**

- Sõidukitele tagada möödasõiduvõimalus tööde alast lausega vähemalt 3,0m.
- Joonisel toodud ajutiste liikluskorraldusvahendite paigaldamisel, liikluse korraldamisel ja tööde teostamisel lähtuda majandus- ja taristuministri 13.07.2015 määrusest nr 90 "Liikluskorralduse nõuded teetöödel".



Joonis: 4

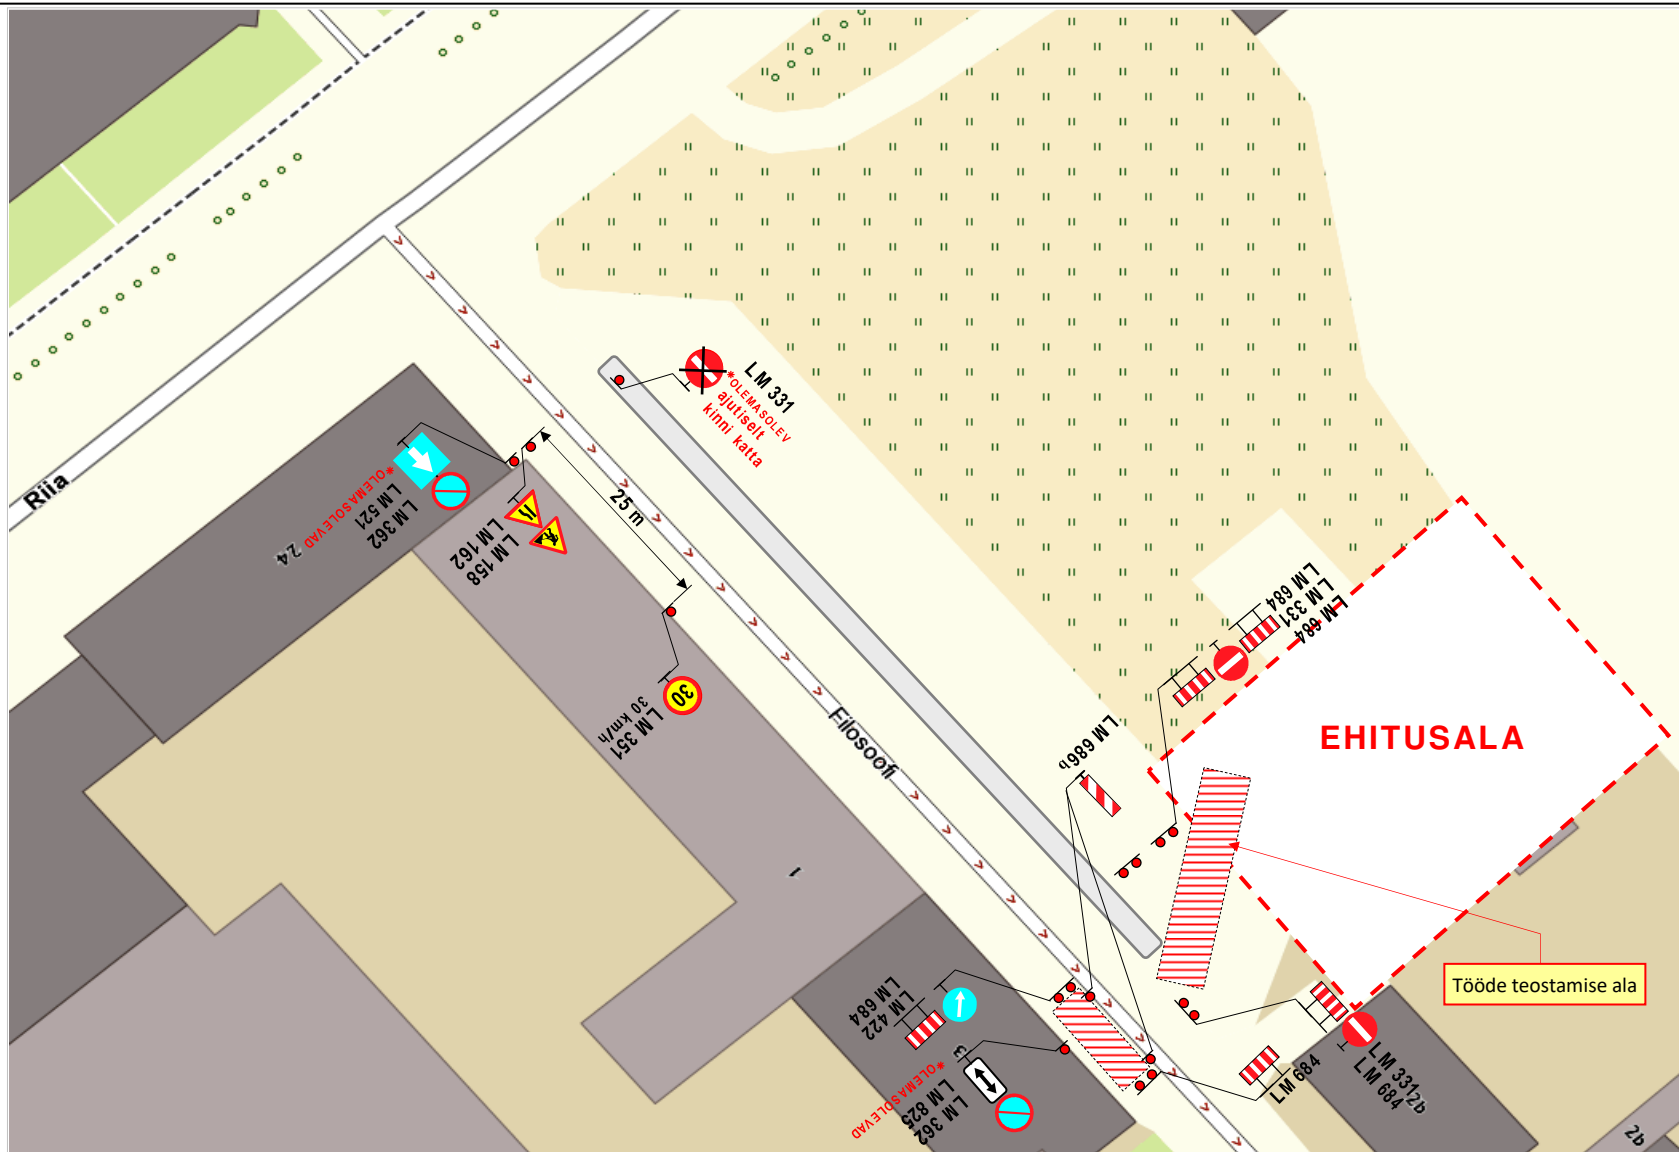

**OÜ STOPP**

Sepa 17 c, Tartu 51013  
 tel: 50 14 029  
 e-mail: [stoppoy@hotmail.ee](mailto:stoppoy@hotmail.ee)  
 Majandustegevusteade nr:  
 ELK000059



**LIIKLUSKORRALDUSE PROJEKT**

**Tööde teostamise koht:**

Filsoofi tn, Filsoofi tn 3 ees, Tartu linn.

**Koostas:**

M. Loost Teehoituteade pädevustunnistus nr 1-0016

**Töid teostab:**

OÜ Giga Ehitus, Valguse tee 4, Lohkva, Luunja vald, Tartu mk.

**Tööde algus:**

02.12.17.a. kell: 8.15

**Tööde lõpp:**

02.12.17.a.

**Liiklusohutuse ja antud projektiga kehtestatud liikluskorraldusnõuete eest vastutav isik:**

**MARGUS VARES**

tel: 51 37 57 8

kuup:

allkiri:

**Märkused:**

1. Sõidukitele tagada möödasõiduvõimalus tööde alast lausega vähemalt 3,0m.
2. Joonisel toodud ajutiste liikluskorraldusvahendite paigaldamisel, liikluse korraldamisel ja tööde teostamisel lähtuda majandus- ja taristuministri 13.07.2015 määrusest nr 90 "Liikluskorralduse nõuded teetöödel".